


Seminarräume

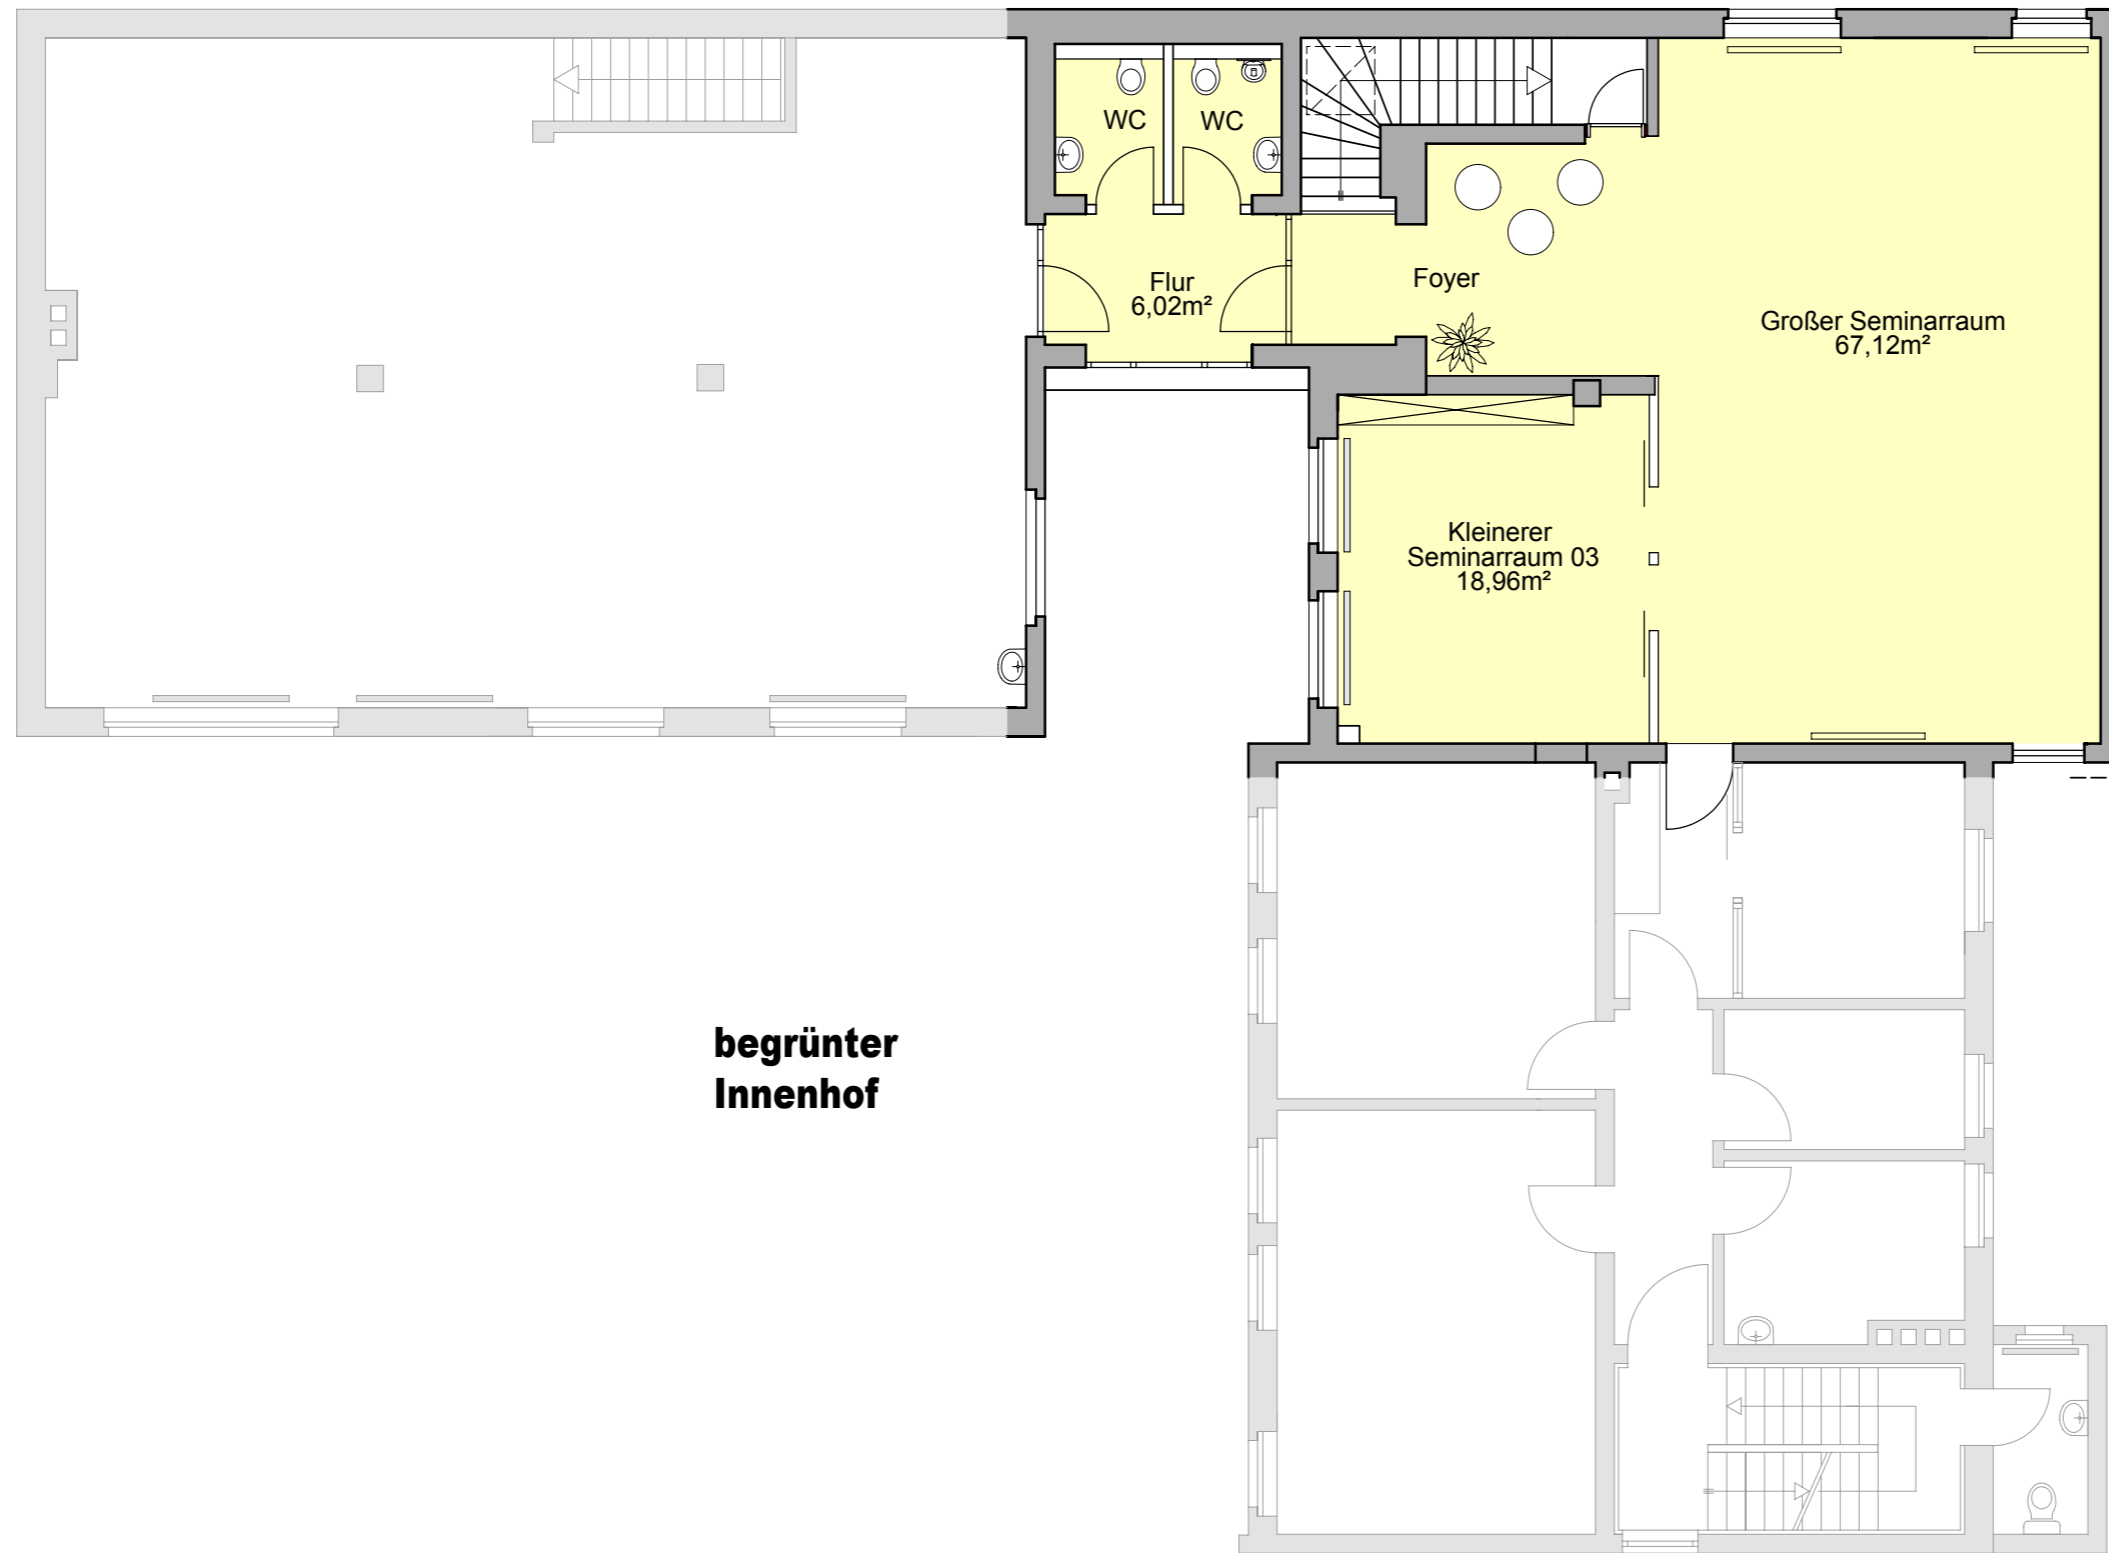

begrünter
Innenhof

Hinterhaus
Obergeschoss

BV 083 - 06

PROJEKT:

Wohnhaus u.
Geschäftshaus
Kronenstraße 5/7
30161 Hannover

BAUHERREN:

Herr Beuse, Herr Nussbaum

Lister Meile 32
30161 Hannover

PLANUNG:

Planungsbüro Reinhard Ostrowski GmbH
Bödekerstr. 60
30161 Hannover
Tel.: 0511-514515
Fax: 0511-512372



PLANBEZEICHNUNG:

Grundriss Hinterhaus
Obergeschoss neu
- neue Praxisräume -

PLANVERÄNDERUNG:

BLATT:

Nummer:
Datum: 09.01.2007
Gezeichnet: Kr
Maßstab: 1:100
Größe: Din A3